

इंदिरा गांधी उड्डाणपुल पिंपरी दुरुस्ती करण्याचे कामामध्ये पहिल्या टप्प्यातील गोकुळ हॉटेल ते पिंपरी पुलापर्यंतचे काम करण्याचे नियोजित आहे.त्याकरीता वाहतूकीत बदल करण्यात आले आहे.

ज्याअर्थी पिंपरी चिंचवड शहरातील वाहतुक सुरक्षित व सुरळीतपणे होणेकरीता, महाराष्ट्र शासन गृह विभाग क्र. एम. व्ही. ए. ०१९६/८७१/सी आर - ३७/टी आर ए - २, दिनांक - २७/०९/१९९६ चे नोटीफिकेशन नुसार मोटार वाहन कायदा कलम ११५, ११६(?) (ए) (बी), ११६(४) आणि ११७ अन्वये मला प्राप्त झालेल्या अधिकाराचा वापर करून मी सुधीर हिरेमठ (भा.पो.से), पोलीस उप-आयुक्त वाहतुक शाखा, पिंपरी चिंचवड शहर, सदर कामाकरीता दिनांक २९/०९/२०२१ पासून ९० दिवसाकरीता खालील प्रमाणे वाहतूकीत तात्पुरते बदल करण्यात येत आहेत.

पिंपरी वाहतुक विभाग अंतर्गत

इंदिरा गांधी उड्डाणपुल पिंपरी दुरुस्ती कामामध्ये पहिल्या टप्प्यातील गोकुळ हॉटेल ते पिंपरी पुलापर्यंतचे काम पुर्ण होईपर्यंत पिंपरी चौकाकडून पिंपरी पुलाकडे जाणारी वाहतुक ही अहिल्यादेवी चौक मार्गे पिंपरी पुलाकडे वळविण्यात येत आहे व पहिल्या टप्प्यातील पुलाचे कामाचे दरम्यान अहिल्यादेवी चौक ते पिंपरी पुला दरम्यानची वाहतुक दुहेरी मार्गाने राहिल.

तसेच पुलाखाली राहणारे स्थानिक नागरिक, व्यवसायीक क्रोमा शोरूम मार्गे इच्छित स्थळी जातील.

Surenath

सुधीर हिरेमठ (भा.पो.से)
पोलीस उप-आयुक्त,
वाहतुक शाखा, पिंपरी चिंचवड

प्रति,

जिल्हा माहिती व प्रसिध्दी अधिकारी,

नविन मध्यवर्ती इमारत, पुणे - ०१

प्रत:-

१)पोलीस निरीक्षक, प्रेसरूम, पोलीस आयुक्त कार्यालय, पिंपरी चिंचवड शहर.

२/- सदर प्रेसनोटच्या प्रती पत्रकारांना देवून, सदरची बातमी वर्तमानापत्रातून प्रसिध्द करण्याची विनंती करावी.


२)सहा. पोलीस आयुक्त, वाहतूक शाखा, पिंपरी चिंचवड शहर.


३) पोलीस निरीक्षक पिंपरी वाहतूक विभाग पिंपरी चिंचवड शहर.

४) कायकारी अभियंता, बीआरटीएस विभाग, पिंपरी चिंचवड महानगरपालिका

२/- सदर ठिकाणी वरील वाहतूक वळविणारे फलक बसविणेची कार्यवाही होणेस विनंती आहे.

BLOCKAGE PHASE I

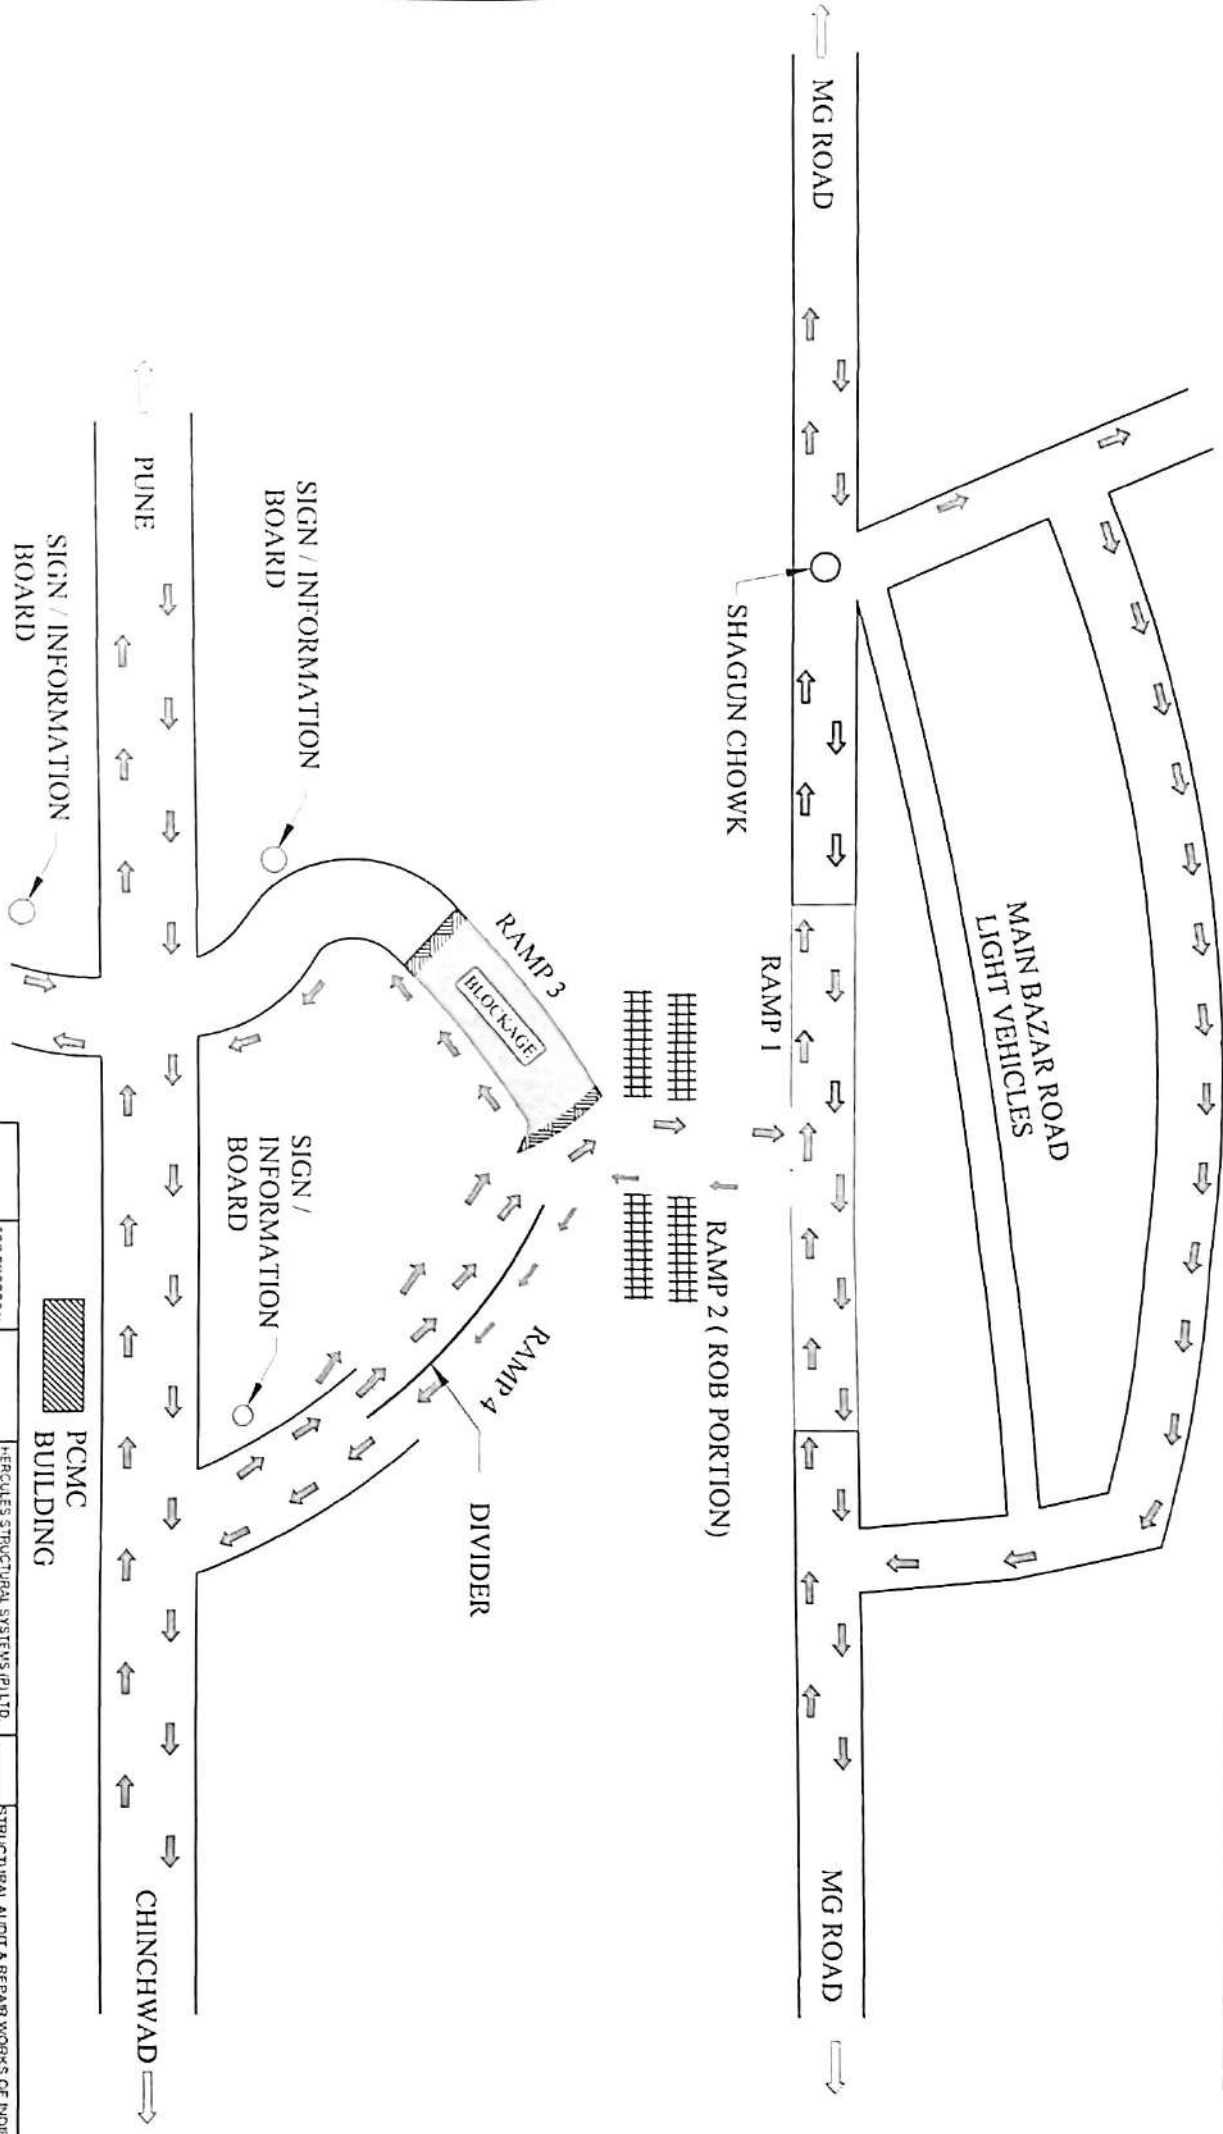

ORIGINAL	FOR PROPOSAL	 PCMC BUILDING	HERCULES STRUCTURAL SYSTEMS (P) LTD	PROJECT	STRUCTURAL AUDIT & REPAIR WORKS OF INDIRA
	APPROVED BY		DATE 03/03/2020	SCALE N T 5	CLIENT
DATE			DRAWN BY RK	SHEET 3 of 4	PIMPRI CHINCHWAD MUNICIPAL CORPORATION
			CHECKED BY AD	REV 0	
			DRAWING NO. - HSPFCV/20/113	TITLE	TRAFFIC DIVERSION PLAN